


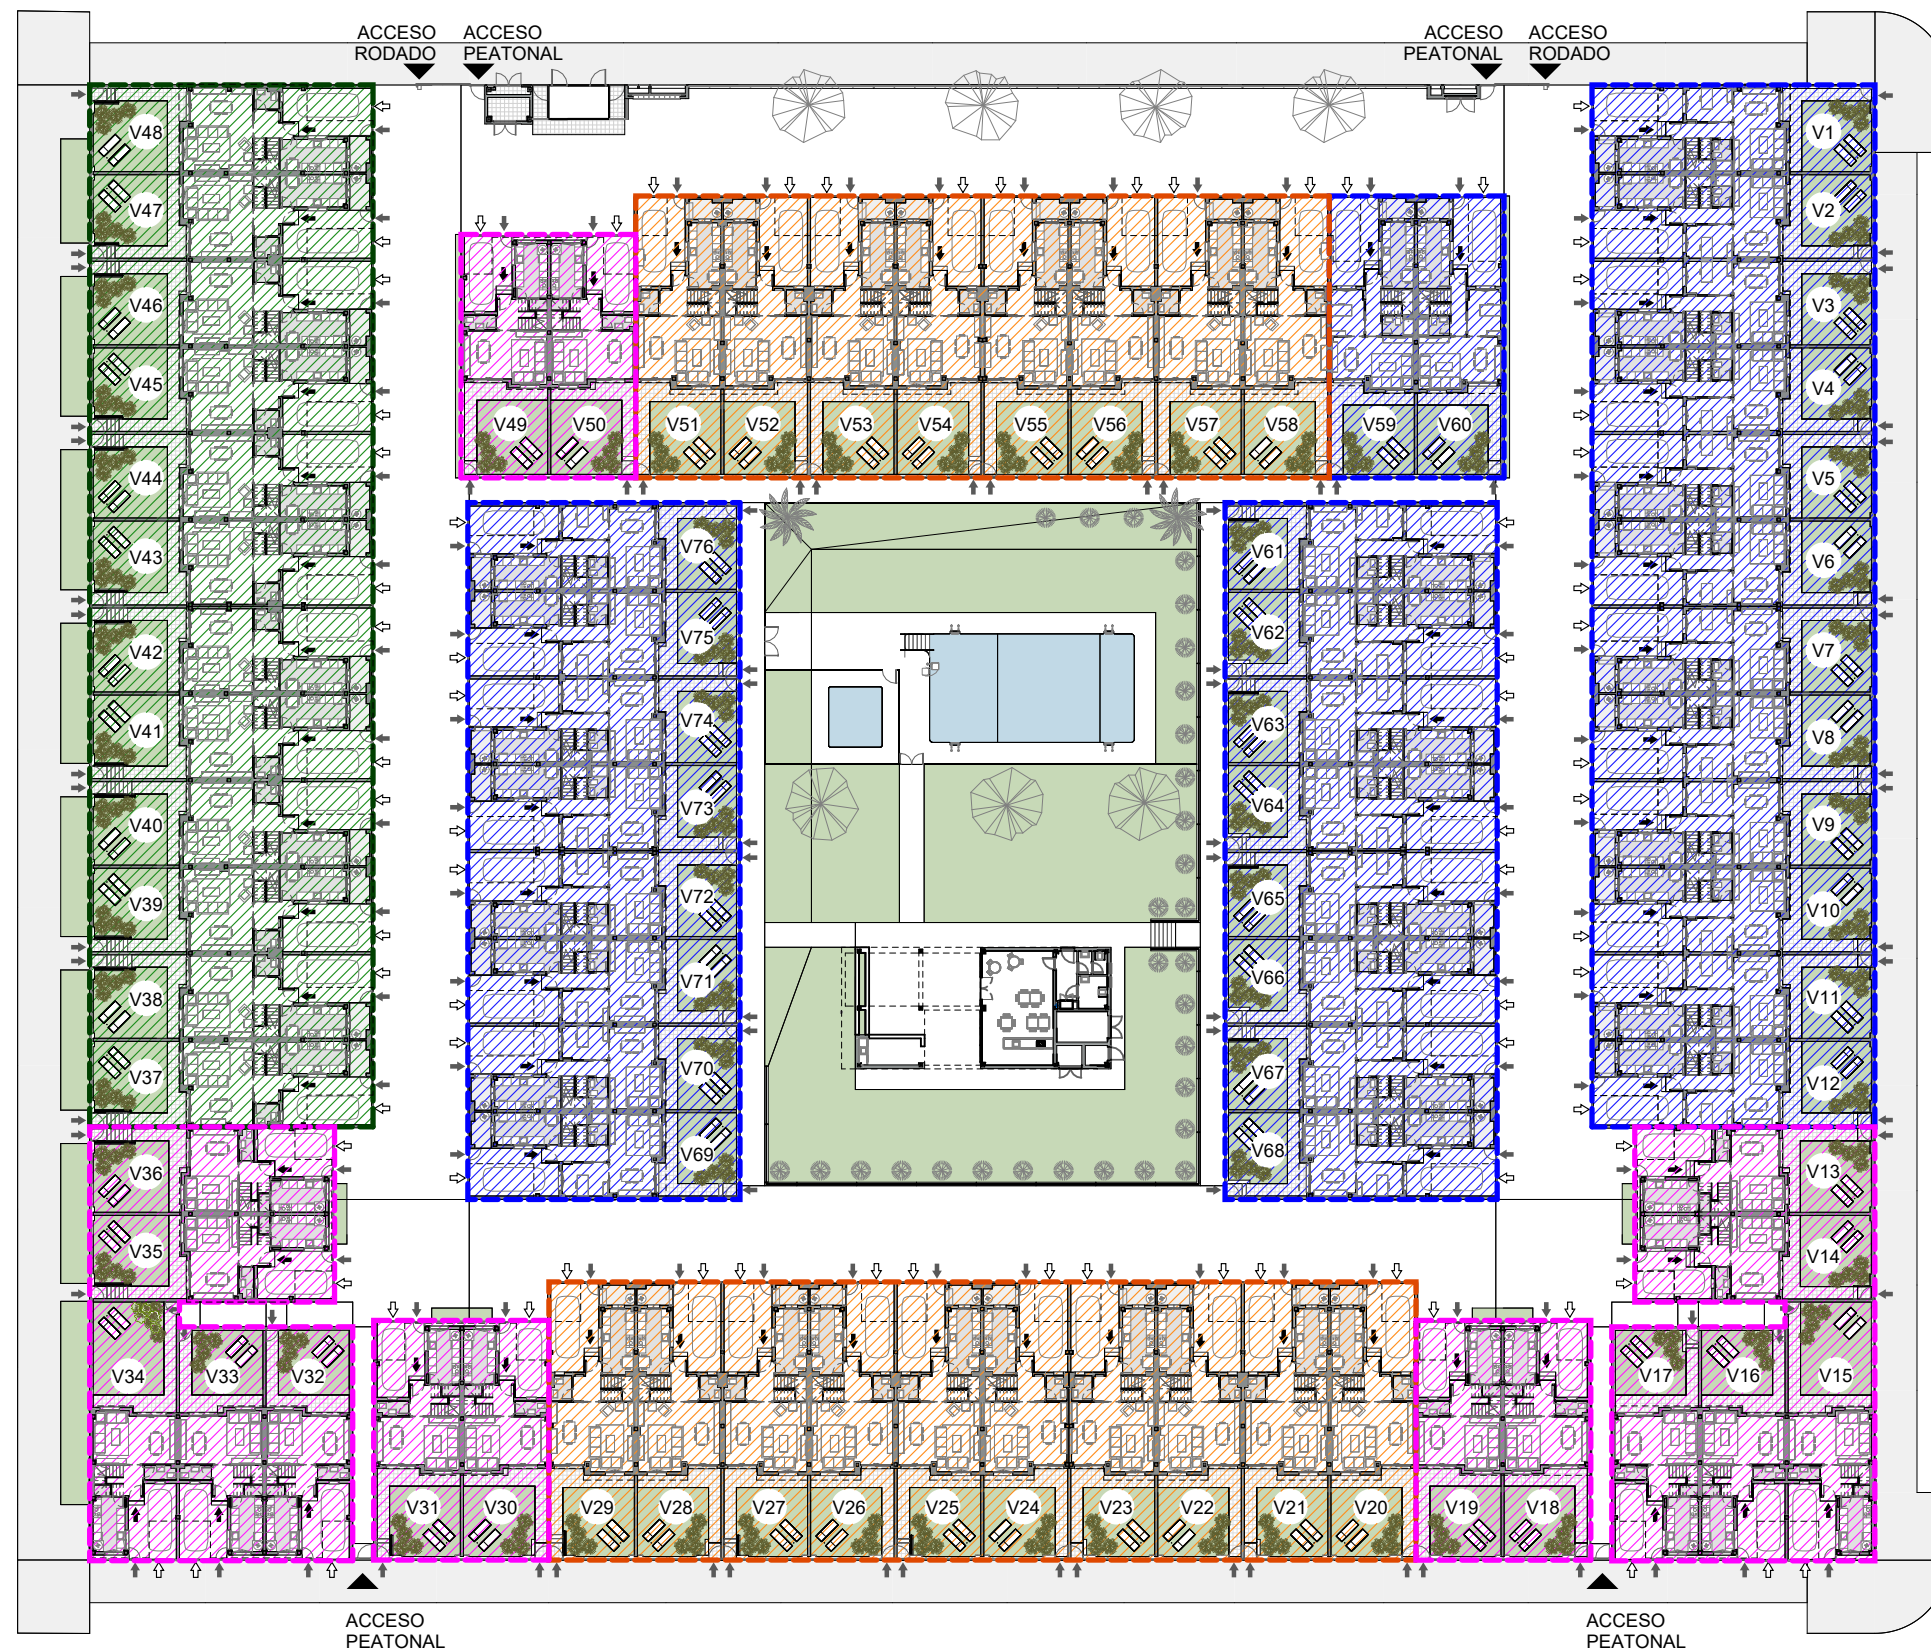

EMPLAZAMIENTO



TIPOLOGÍA DE VIVIENDAS

- TIPO 1A_ **3 DORMITORIOS** EN PLANTA ALTA SIN LAVADERO
- TIPO 2B_ **3 DORMITORIOS** EN PLANTA ALTA CON LAVADERO
- TIPO 2A_ **1 DORMITORIO** EN PLANTA BAJA **3 DORMITORIOS** EN PLANTA ALTA CON LAVADERO
- TIPO 2C_ **4 DORMITORIOS** EN PLANTA ALTA CON LAVADERO

- ACCESO A VIVIENDAS
- ACCESO A VIVIENDAS PEATONAL
- ACCESO A VIVIENDAS RODADO

PLANTA BAJA GENERAL

La información aquí contenida puede ser modificada durante el transcurso de la ejecución de la obra por exigencias técnicas y jurídicas, sin que ello implique menoscabo en el nivel global de calidades. El mobiliario, incluido el de cocina, se refleja a efectos meramente decorativos, sin que se incluya en la oferta. Los peldaños de acceso a la vivienda y salidas a patios, puede alterarse en función de la rasante de las calles y corresponde a la D.F. fijar el criterio.

0 20 40 60 80 100m